


# Ausstellerplan

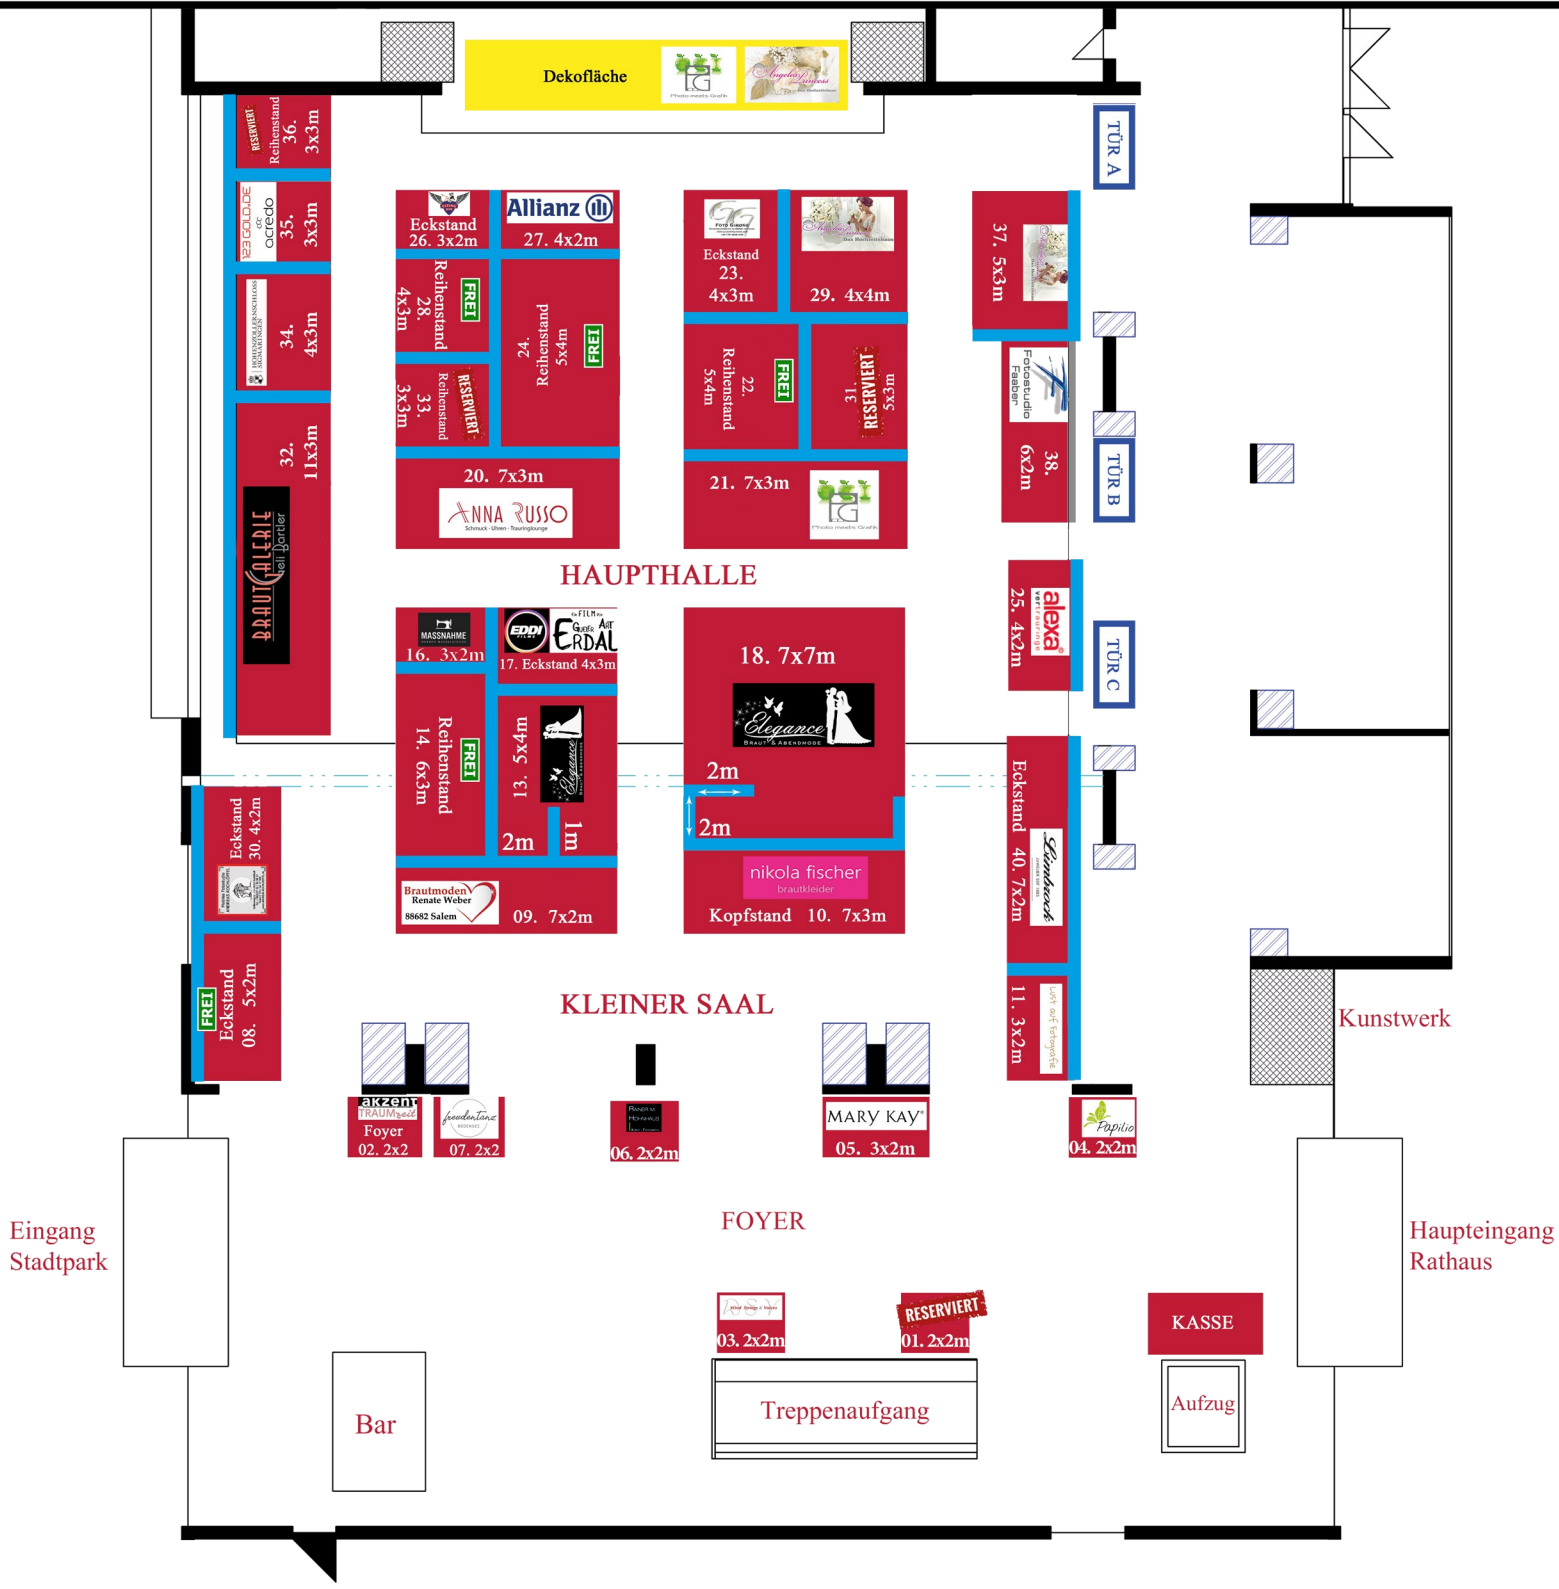

Parkpositionen der Trennwände

nicht nutzbare Flächen !

Ausstellerfläche  
Blöcke - Breite variabel einteilbar

Octanorm Messewand weiß

Änderungen vorbehalten  
Nicht Maßstabstreu

